

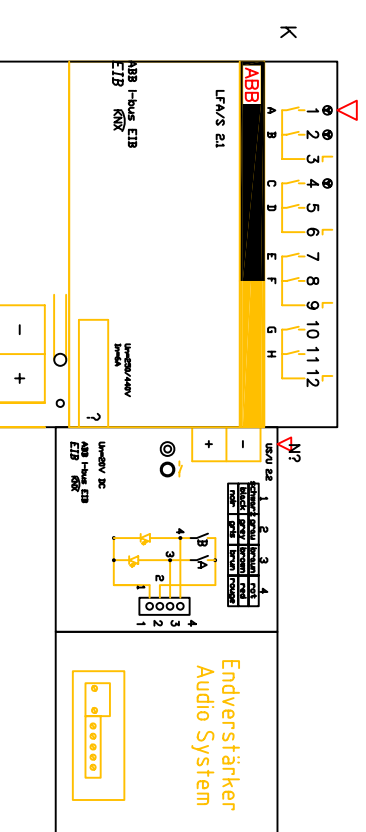
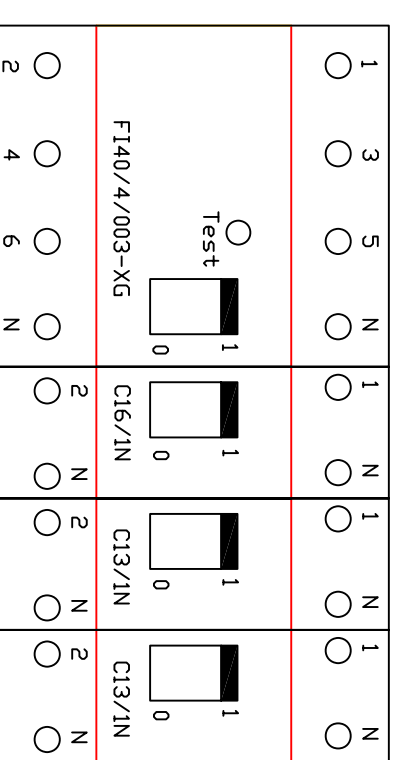
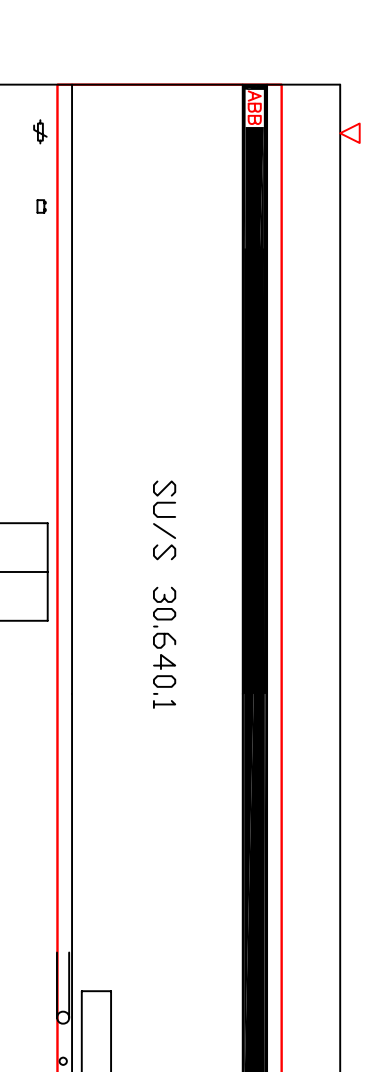
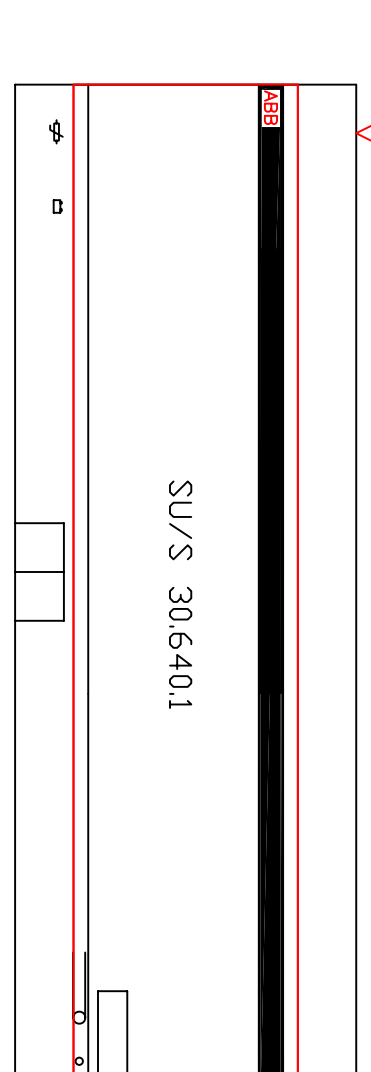


Subverteiler

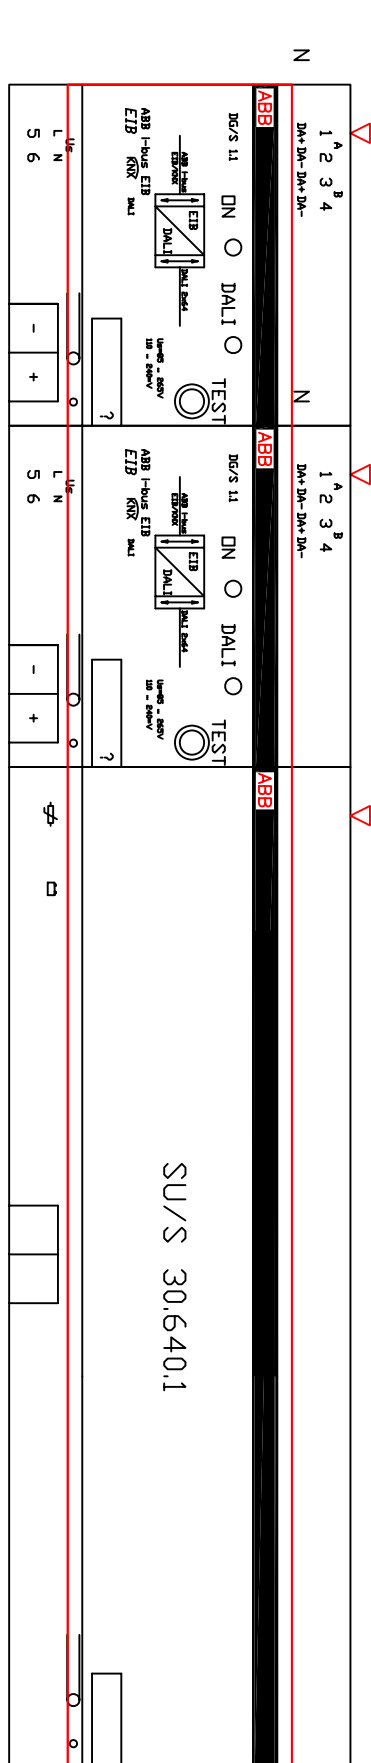


Unterverteiler Gangbereiche

EMV-2B

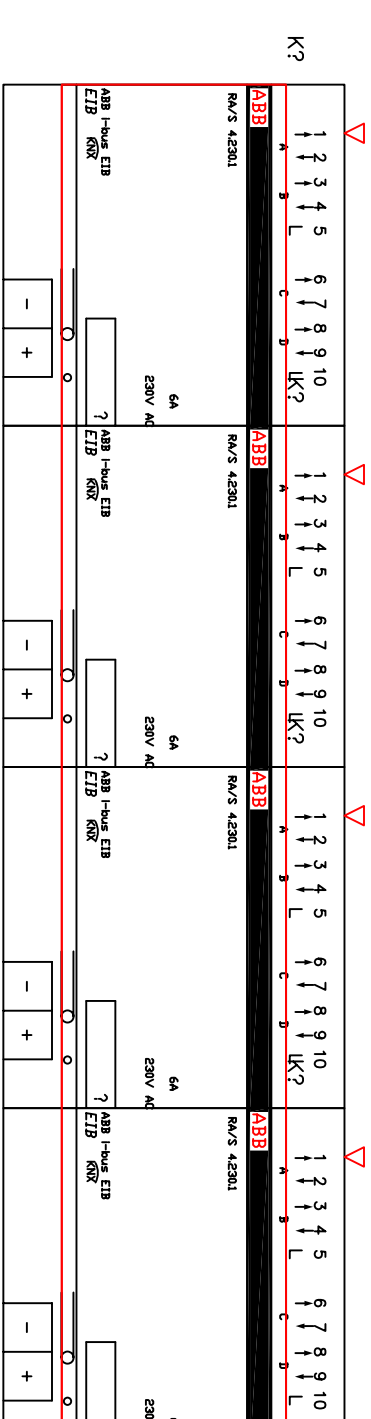

- Verteiler

LEGENDE KNX / EIB

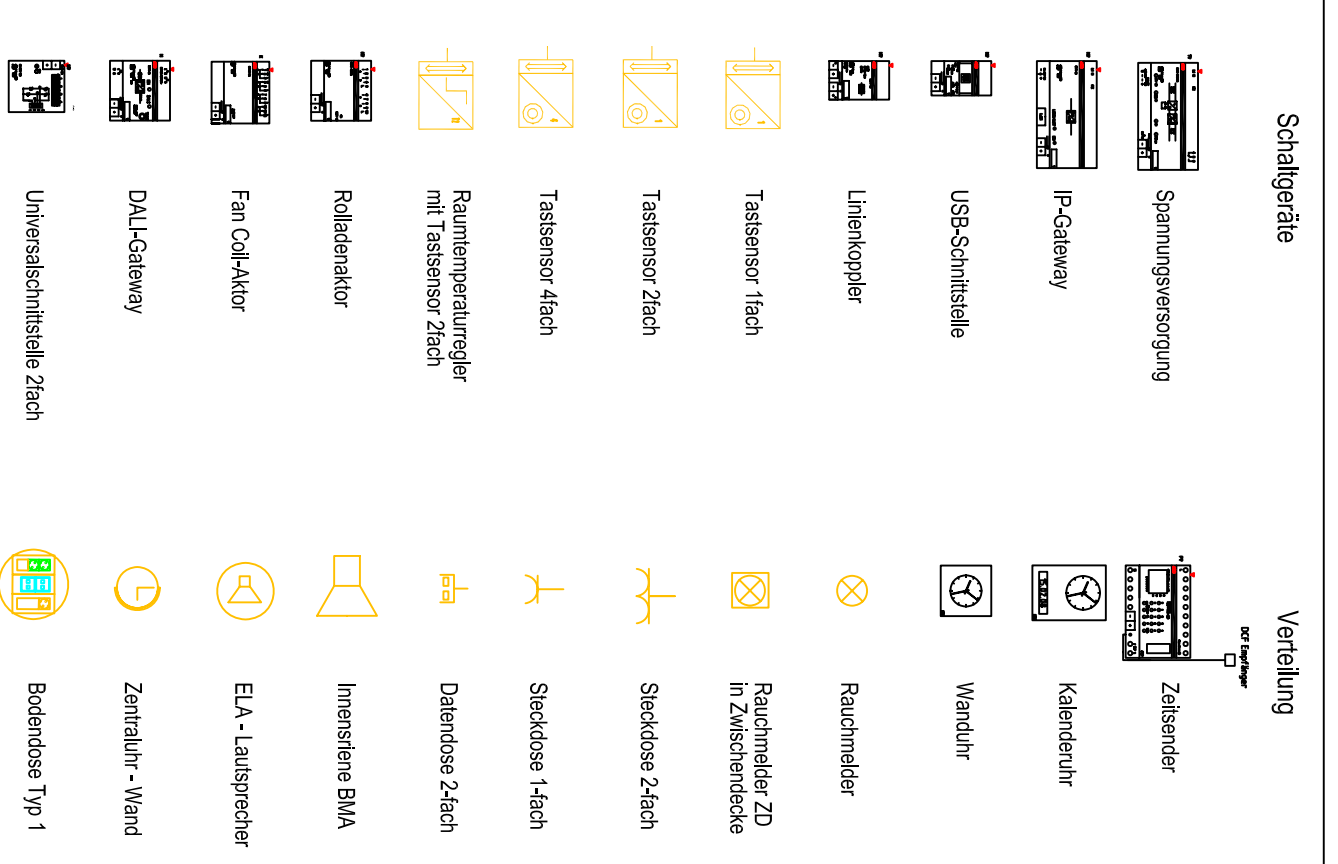

04			
03			
02			
01			
VERS.	DAT.	GEZ.	ÄNDERUNG
			GEPR.

ENTWURF

PROJEKT
Umbau Hotelanlage "MOUNT ATHOS"
Griechenland, Lertsos

HAUSTECHNIKPANIER
EP: Kolar & Sohn
Elektrotechnischer Planer
für Hausverteilungsnetze

A-3470 Kirchberg am Wechsel
Marktplatz 17
Tel. +43 2232 7351-9
Fax +43 2232 7351-9
e-mail: office@ep-kolar.at

Made in:	MM	Gewerk	VERTEILER	Produkt/Anwendung
Modell:		Name	Signature	
Maßstab:	%	Datum	01.03.2008	Schritter S.
		Geprüft	02.03.2008	Schritter E.
		Freigegeben		

Zuordnung Nr.:	HT-GRE-VTL-01	Verz.	00	Dat. Name:	Detailplanung Verteiler.dwg	Blatt:	1/1
Bezeichnung:							

Diese Zeichnung ist urheberrechtlich geschützt und darf ohne unsere schriftliche Zustimmung keinem Dritten inhaltlich mittelbar oder unmittelbar zugänglich gemacht werden.
Detailplanung
VERTEILER